




UG
Stadthaus Bretten

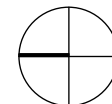


baumann.dürrarchitekten

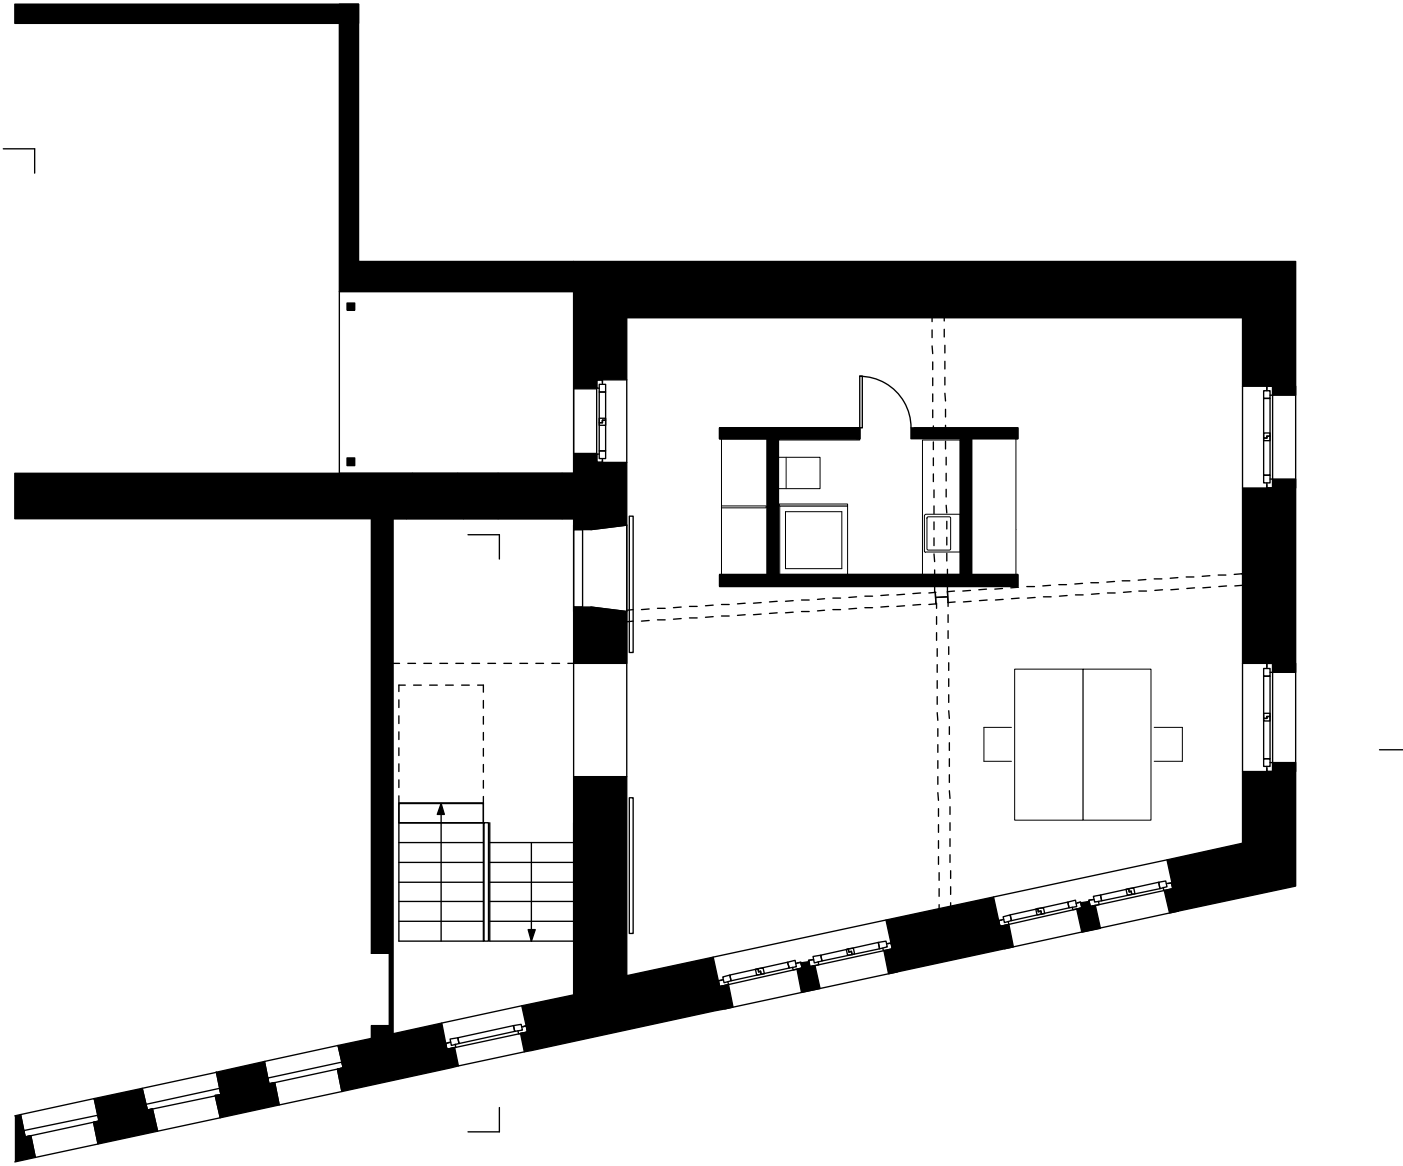



EG
Stadthaus Bretten

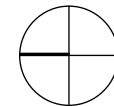


baumann.dürrarchitekten

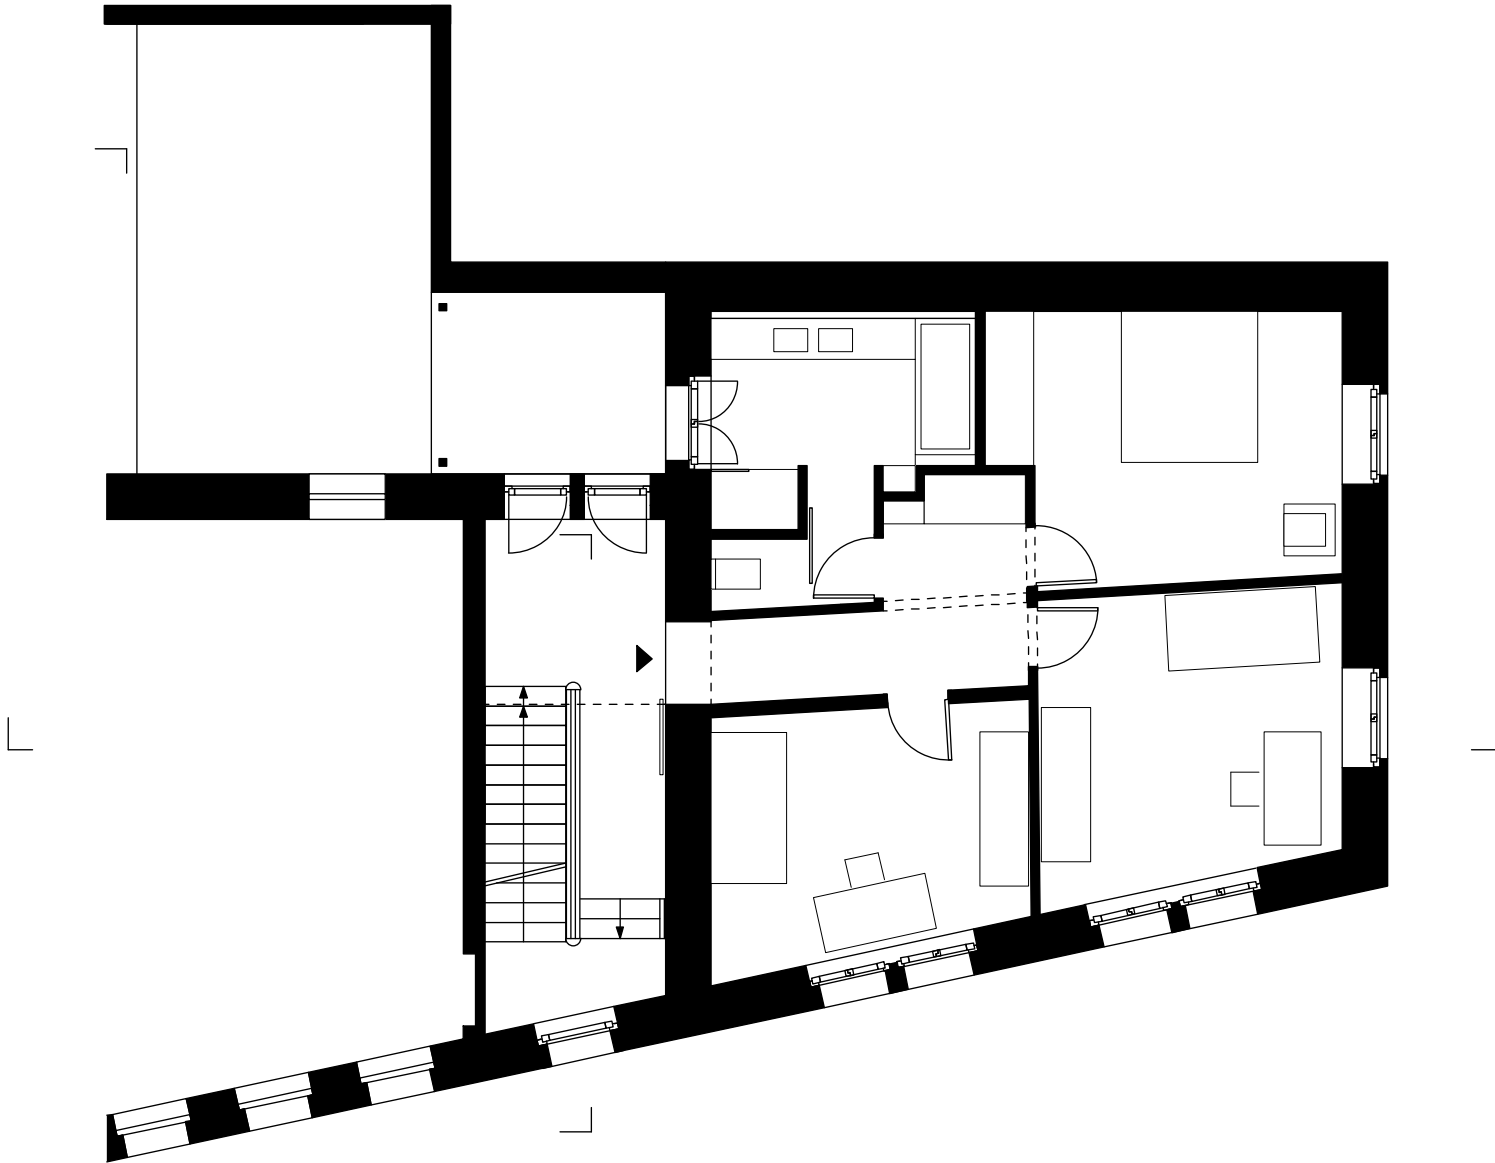



OG
Stadthaus Bretten

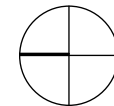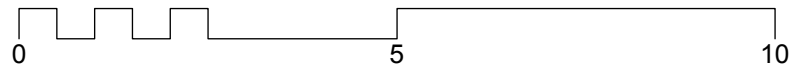


baumann.dürrarchitekten

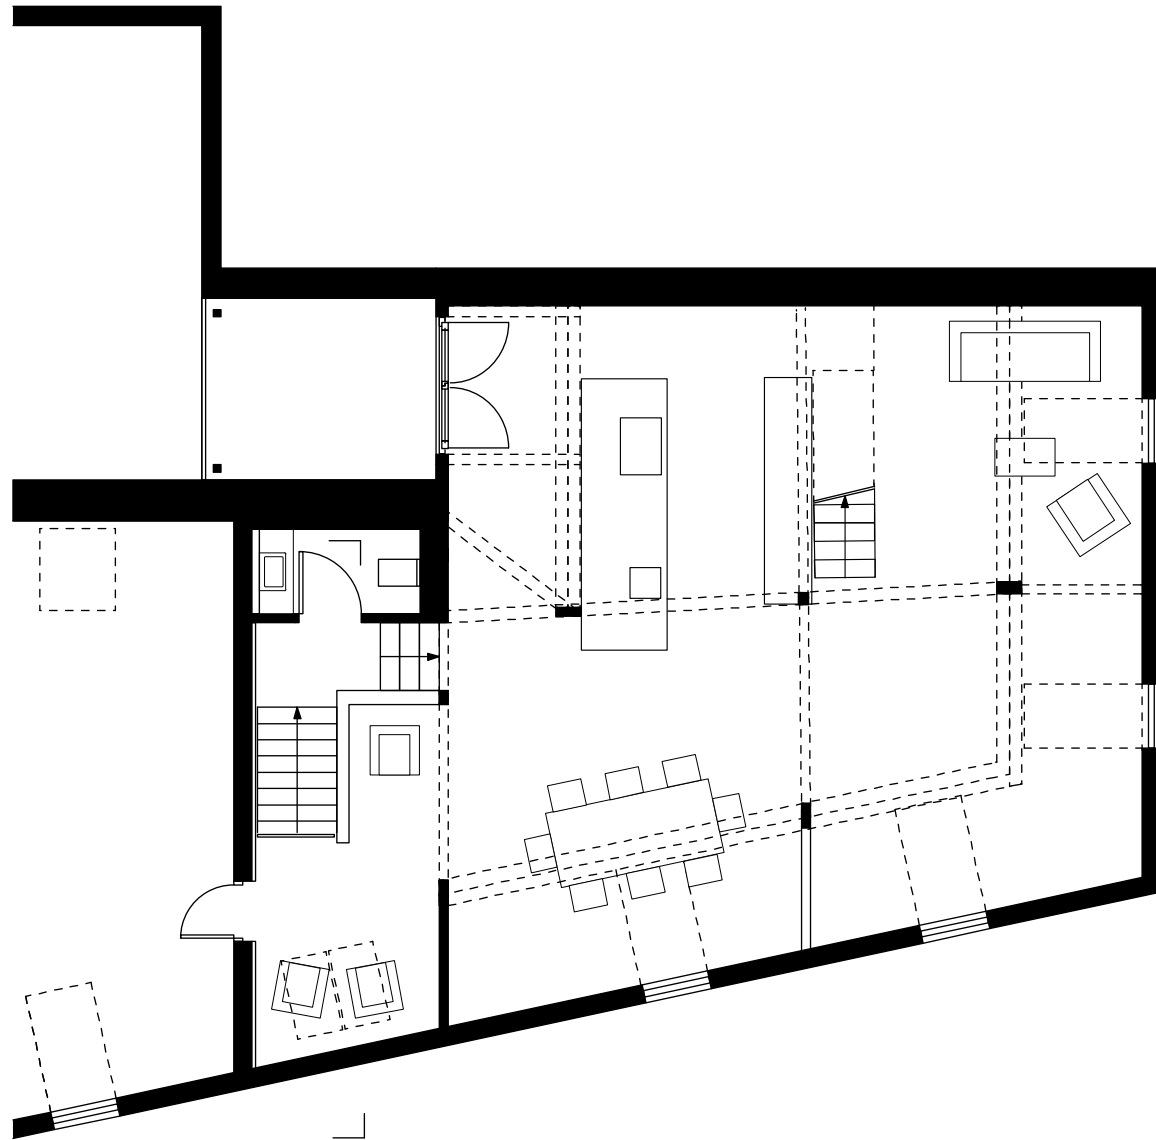



DG
Stadthaus Bretten

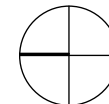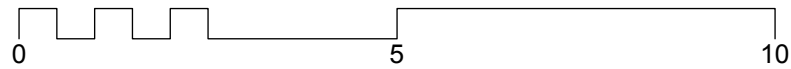

baumann.dürrarchitekten

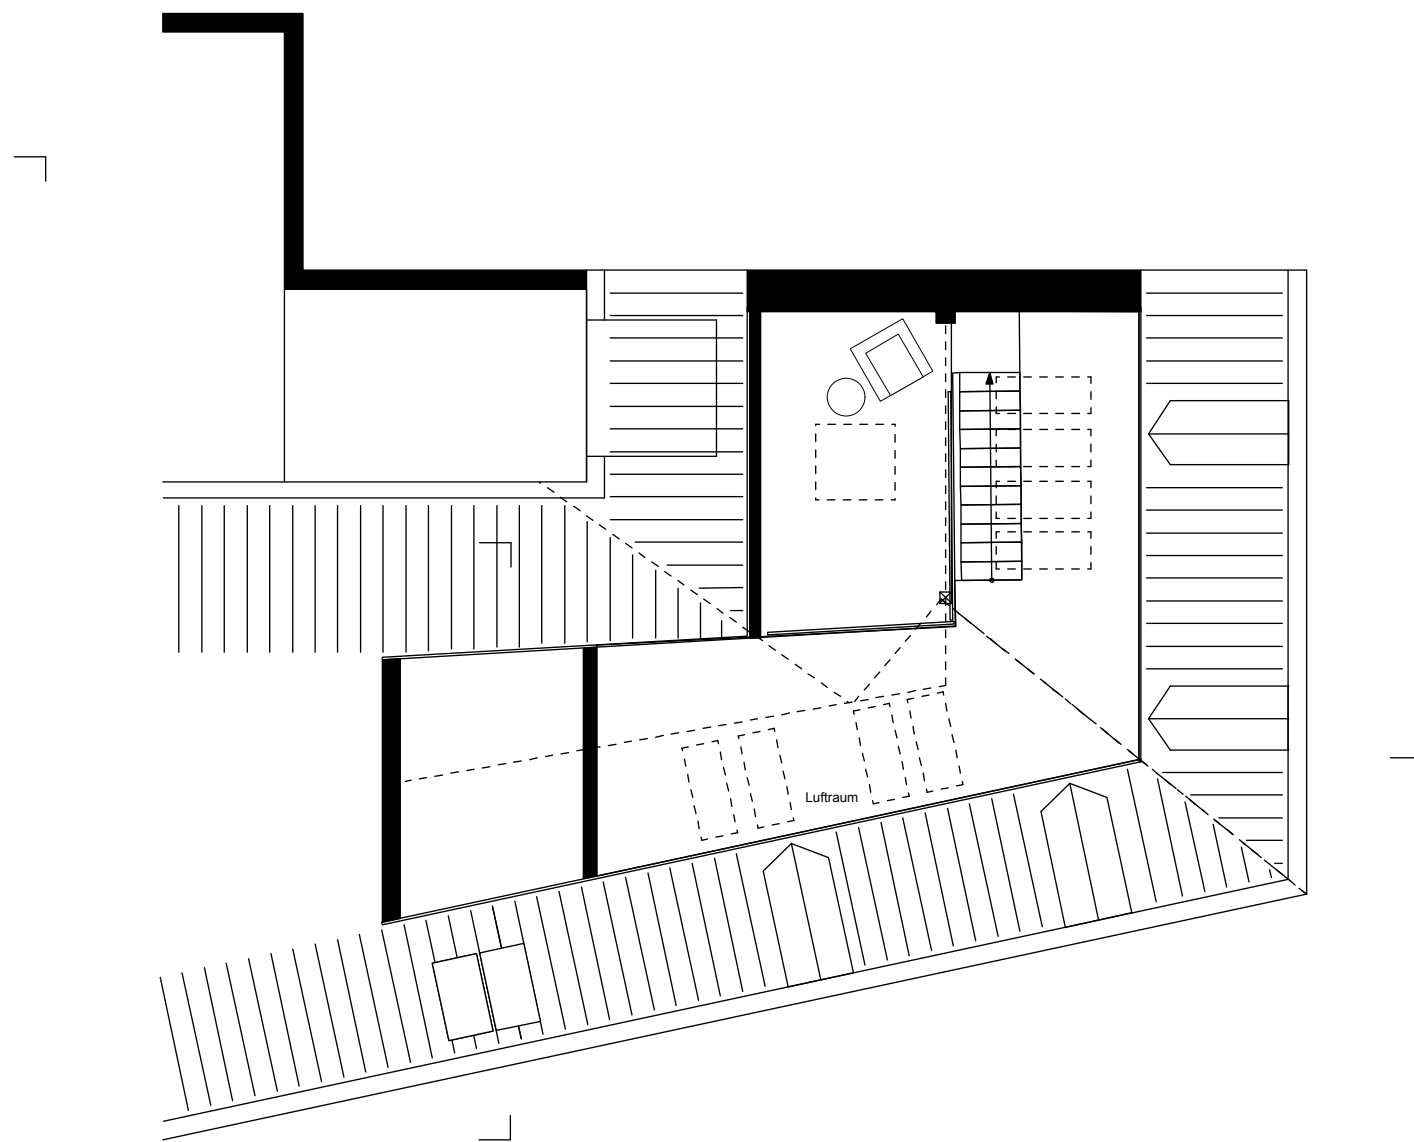

Galerie
Stadthaus Bretten

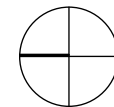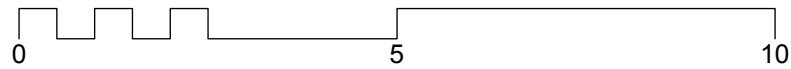

baumann.dürrarchitekten